


TYP 8A
Alternativ 1

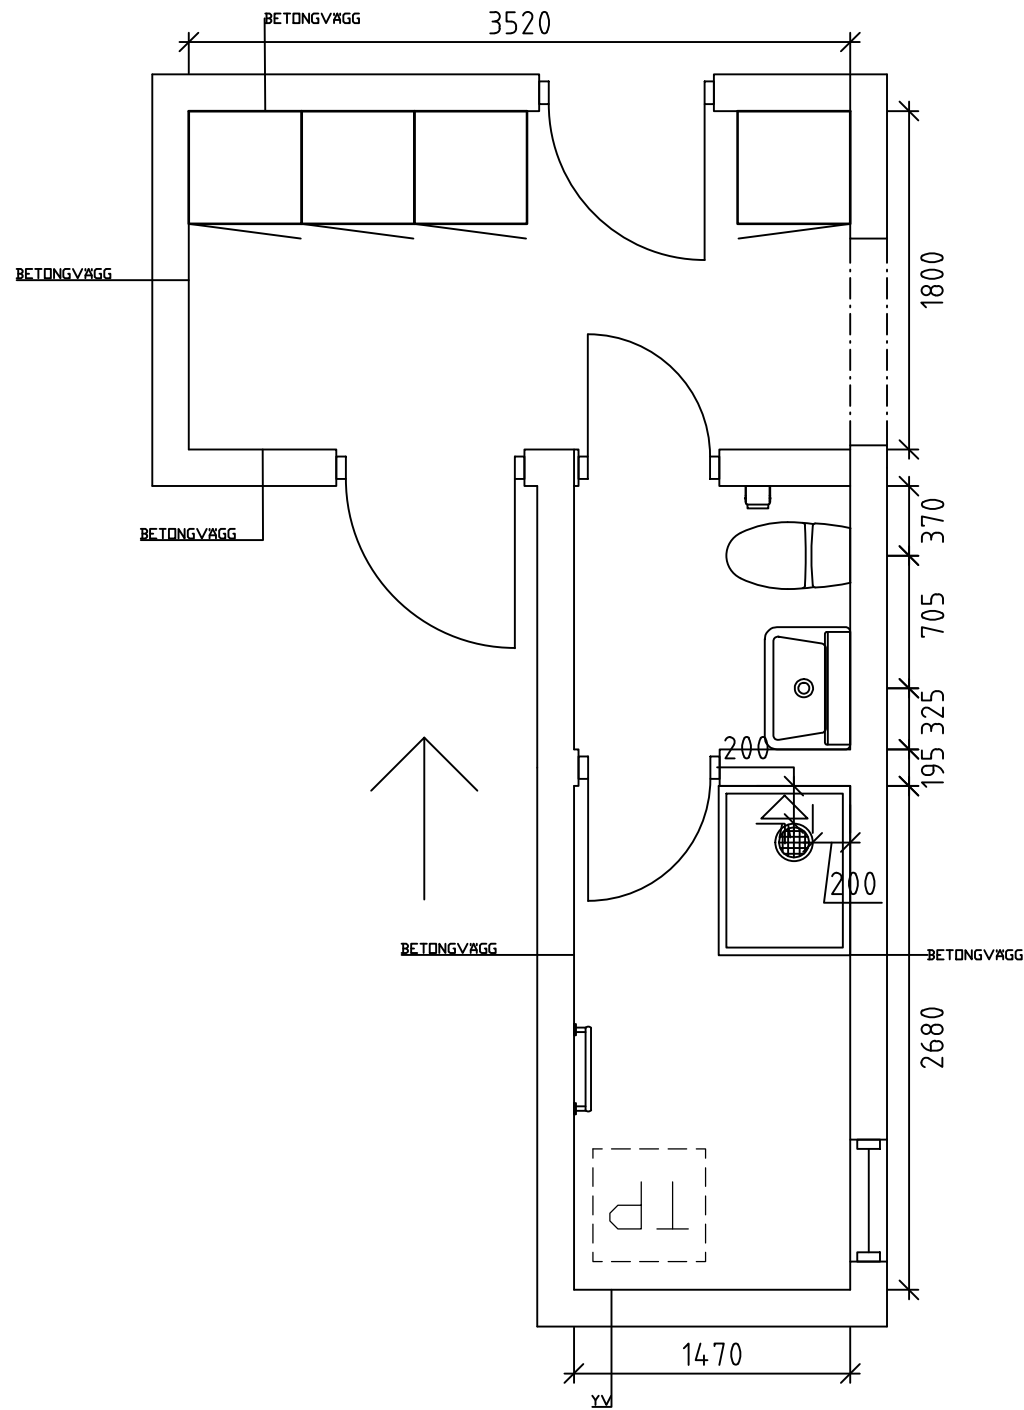

TYP 8A
Alternativ 2

BET	ANT	ÄNDRINGAR	DATUM	SB
BYGGHANDLING				
BADRUMSTYP 8A alt 1,2 HJALLBOGÅRDET				
BH				
A				
K				
V				
E				
L				
UPPDRAGNR	1032001	RITAD/KONSTR AV	Narmin Kader	HANDLAGARE
DATUM	2017-10-27	ANSVARIG	Kristoffer Pernvik	
SKALA	1:20	NUMMER	A-40.1-8	BET